
Signature Not Verified
Digitally signed by THEODOROS MOUMOURIS
Date: 2014.09.25 12:52:57 EEST
Reason: Signed PDF (embedded)
Location: Athens, Ethniko Typografio

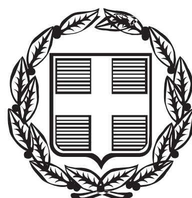

ΕΦΗΜΕΡΙΣ ΤΗΣ ΚΥΒΕΡΝΗΣΕΩΣ

ΤΗΣ ΕΛΛΗΝΙΚΗΣ ΔΗΜΟΚΡΑΤΙΑΣ

ΤΕΥΧΟΣ ΤΕΤΑΡΤΟ **Αρ. Φύλλου 435**

23 Σεπτεμβρίου 2014

ΑΠΟΦΑΣΕΙΣ

Αριθμ. 66273

Καθορισμός ορίων αιγιαλού και παραλίας στη θέση «Πούντα», Δήμου Οινουσσών, νήσου Οινουσσών, Περιφερειακής Ενότητας Χίου.

Ο ΓΕΝΙΚΟΣ ΓΡΑΜΜΑΤΕΑΣ
ΑΠΟΚΕΝΤΡΩΜΕΝΗΣ ΔΙΟΙΚΗΣΗΣ ΑΙΓΑΙΟΥ

Έχοντας υπόψη:

1. Τις διατάξεις του Ν.2971/2001 (ΦΕΚ 285/Α/19-12-2001) «Αιγιαλός, παραλία και άλλες διατάξεις», όπως τροποποιήθηκε και ισχύει (και ιδιαίτερα το άρθρο 5 όπως τροποποιήθηκε με το άρθρο 113 του Ν. 3978/2011 (ΦΕΚ 137/τ.Α΄/16-06-2011).

2. Τις διατάξεις του άρθρου 89 του Π.Δ. 284/88 «Οργανισμός του Υπουργείου Οικονομικών», όπως τροποποιήθηκε και ισχύει.

3. Τις διατάξεις του άρθρου 46 παρ. 21 του Ν. 3220/2004 «Μέτρα αναπτυξιακής πολιτικής κ.λπ.» (ΦΕΚ 15/τ.Α΄) (ΦΕΚ 15/τ.Α΄/28-01-2004), δυνάμει των οποίων οι αρμοδιότητες του Υπουργού Οικονομίας και Οικονομικών, οι οποίες ανήκαν ή είχαν μεταβιβαστεί στους Νομάρχες μέχρι την έναρξη λειτουργίας των Νομαρχιακών Αυτοδιοικήσεων και αφορούν θέματα των Υπηρεσιών του Υπουργείου Οικονομίας και Οικονομικών, που εξαιρέθηκαν από την κατάργηση με τις διατάξεις της παρ. 2 του άρθρου 39 του Ν. 2218/1994, περιέρχονται στον Γενικό Γραμματέα της Περιφέρειας, εκτός των θεμάτων της Υ.Δ.Ε.

4. Τις διατάξεις του άρθρου 280 παρ. 1 του Ν.3852/2010 (ΦΕΚ 87/τ.Α΄/07-06-2010) «Νέα Αρχιτεκτονική της Αυτοδιοίκησης και της Αποκεντρωμένης Διοίκησης - Πρόγραμμα Καλλικράτης», όπως ισχύει.

5. Τις διατάξεις του Π.Δ. 143/2010 (ΦΕΚ 236/τ.Α΄/ 27.12.2010) των Υπουργών Εσωτερικών, Αποκέντρωσης και Ηλεκτρονικής Διακυβέρνησης και Οικονομικών που αφορά στη σύσταση του Οργανισμού της Αποκεντρωμένης Διοίκησης Αιγαίου.

6. Την υπ' αριθ. 26158/3764/28-03-2014 (ΦΕΚ 828/τ.Β΄/ 03-04-2014) «Παροχή εξουσιοδότησης υπογραφής διοικητικών πράξεων και εγγράφων "Με εντολή Γενικού Γραμματέα Αποκεντρωμένης Διοίκησης Αιγαίου" στον Προϊστάμενο της Γενικής Διεύθυνσης Εσωτερικής Λειτουργίας της Αποκεντρωμένης Διοίκησης Αιγαίου και στους Προϊσταμένους των οργανικών μονάδων αυτής».

7. Την από 04-09-2014 αίτηση του Βογιατζή Στέφανου, κατοίκου Οινουσσών, για τον καθορισμό αιγιαλού και παραλίας.

8. Την από 04-09-2014 έκθεση της κατά το άρθρο 3 του Ν. 2971/19-12-2001, αρμόδιας Επιτροπής για τον πρώτο καθορισμό των ορίων αιγιαλού και παραλίας στη θέση «Πούντα», Δήμου Οινουσσών, νήσου Οινουσσών, Περιφερειακής Ενότητας Χίου, καθώς και το τοπογραφικό, υψομετρικό και κτηματολογικό διάγραμμα, εξαρτημένο από κρατικό δίκτυο συντεταγμένων (ΕΓΣΑ '87), το οποίο συντάχθηκε τον Δεκέμβριο του 2013 από τον Νικόλαο Νεαμονίτη, Τοπογράφου Μηχανικού, υπαλλήλου της Τεχν. Υπηρεσίας Δήμου Χίου, σε μια (1) πινακίδα, σε κλίμακα 1:500, ελέγχθηκε την 11-07-2014 για την ορθή αποτύπωση του από την Δημητράκη Λεμονιά, Τοπογράφο Μηχανικό, υπάλληλο της Κτηματικής Υπηρεσίας Ν. Χίου και θεωρήθηκε την 04-09-2014 από την ίδια.

9. Το γεγονός ότι η προθεσμία του άρθρου 113 παρ. 1 του Ν. 3978/2011 παρήλθε άπρακτη και επομένως η γνώμη του ΓΕΕΘΑ λογίζεται θετική.

10. Το υπ' αριθ. πρωτ. 1507/04-09-2014 έγγραφο της Κτηματικής Υπηρεσίας Ν. Χίου, με το οποίο διαβιβάστηκε στην υπηρεσία μας ο φάκελος του θέματος, αποφασίζουμε:

Α. Επικυρώνουμε την από 04-09--2014 έκθεση της κατά το άρθρο 3 του Ν.2971/19-12-2001, αρμόδιας Επιτροπής για τον πρώτο καθορισμό των ορίων αιγιαλού και παραλίας στη θέση «Πούντα», Δήμου Οινουσσών, νήσου Οινουσσών, Περιφερειακής Ενότητας Χίου, καθώς και το τοπογραφικό, υψομετρικό και κτηματολογικό διάγραμμα, εξαρτημένο από κρατικό δίκτυο συντεταγμένων (ΕΓΣΑ '87), το οποίο συντάχθηκε τον Δεκέμβριο του 2013 από τον Νικόλαο Νεαμονίτη, Τοπογράφου Μηχανικού, υπαλλήλου της Τεχν. Υπηρεσίας Δήμου Χίου, σε μια (ι) πινακίδα, σε κλίμακα 1:500, ελέγχθηκε την 11-07-2014 για την ορθή αποτύπωση του από την Δημητράκη Λεμονιά, Τοπογράφο Μηχανικό, υπάλληλο της Κτηματικής Υπηρεσίας Ν. Χίου και θεωρήθηκε από την ίδια την 04-09-2014-

Β. Στο τοπογραφικό αυτό διάγραμμα η αρμόδια επιτροπή καθορίζει:

1. την οριογραμμή του αιγιαλού με κόκκινη συνεχή πολυγωνική γραμμή 38, 39, 40, 28.

2. την οριογραμμή της παραλίας με κίτρινη συνεχή πολυγωνική γραμμή 37', 38', 39', 40', 41', 42', 43', 44', 45', 46', 47', 48', 49', 50', 51', 52', 53', 54', 55', 56', 57', 58', 59', 60', 61', 62', 63', 64', 65', 66', 67', 68', 69', 70', 71', 72', 73', 74', 75', 76', 77', 78', 79', 80', 81', 82', 28', με την οποία καθορίζεται ζώνη παραλίας μεταβαλλόμενου εύρους, προκειμένου να εξυπηρετηθούν οι σκοποί της παρ. 2 του άρθρου 1 και της παρ. 3 του άρθρου 2 του Ν.2971/2001.

3. Δεν εξαιρούνται οι κατασκευές που βρίσκονται μέσα στη ζώνη παραλίας.

4. Η εξάρτηση έγινε σύμφωνα με το Ελληνικό Γεωδαιτικό Σύστημα Αναφοράς (ΕΓΣΑ'87).

Γ. Η απόφαση αυτή με την έκθεση της επιτροπής και το τοπογραφικό διάγραμμα να δημοσιευθούν στην Εφημερίδα της Κυβερνήσεως.

Μυτιλήνη, 12 Σεπτεμβρίου 2014

Με εντολή Γενικού Γραμματέα
Αποκεντρωμένης Διοίκησης
Ο Αναπλ. Προϊστάμενος της Δ/νσης
Διοικ. - Οικον. Β. Αιγαίου
ΓΕΩΡΓΙΟΣ ΛΟΥΚΟΣ

-

ΕΚΘΕΣΗ ΕΠΙΤΡΟΠΗΣ ΚΑΘΟΡΙΣΜΟΥ
ΤΩΝ ΟΡΙΩΝ ΑΙΓΙΑΛΟΥ - ΠΑΡΑΛΙΑΣ
(ΑΡΘΡΟ 3 ΝΟΜΟΥ 2971/2001)

Για τον καθορισμό για πρώτη φορά των ορίων Αιγιαλού - Παραλίας στην περιοχή «Πούντα» Δήμου Οινουσσών, Νήσου Οινουσσών, Περιφερειακής Ενότητας Χίου, Περιφέρειας Βορείου Αιγαίου.

Στη Χίο σήμερα 4 Σεπτεμβρίου 2014 οι υπογεγραμμένοι:

1. Κριτής Παντελής ΠΕ/Β΄- Προϊστάμενος της Κτηματικής Υπηρεσίας Χίου, ως Πρόεδρος.

2. Δημητράκη Λεμονιά Τοπογράφος Μηχανικός ΠΕ/Δ΄ υπάλληλος της Κτηματικής Υπηρεσίας Χίου, ως μέλος.

3. Αργυράκης Ιωάννης - Πλοίαρχος Λ.Σ. Κεντρικός Λιμενάρχης Ν. Χίου, ως μέλος.

4. Ανωγιαννάκης Νικόλαος Πολιτικός Μηχανικός ΠΕ/Β β'-Προϊστάμενος Δ/νσης Πολεοδομίας Δήμου Χίου, ως μέλος

5. Καρατζάς Ιωάννης Πολιτικός Μηχανικός ΠΕ/Α΄ - Διευθυντής Δ/νσης Περιβάλλοντος και Χωρικού Σχεδιασμού της Αποκεντρωμένης Διοίκησης Αιγαίου, ως μέλος, (ο οποίος δεν παρέστη γιατί κωλύεται), αποτελούντες την επιτροπή καθορισμού των ορίων Αιγιαλού και Παραλίας δυνάμει του άρθρου 3 του Ν.2971/01, ορισθέντες διά της υπ'αριθ. πρωτ. 31117/3317/31-07-2013 απόφασης της Γενικής Γραμματέας της Αποκεντρωμένης Διοίκησης Αιγαίου, συγκλιθείσα με την αριθ. πρωτ. 1163/30-06-2014 πρόσκληση του Προέδρου της Επιτροπής.

Λαβόντες υπ'όψιν

1. Την με αριθ. πρωτ. 1908/ 20 -12-2013 αίτηση του Δήμου Οινουσσών, με την οποία ζητείται ο καθορισμός των ορίων του αιγιαλού - παραλίας στην προαναφερθείσα περιοχή.

2. Τις διατάξεις των άρθρων 3,4,5,6,7,8,9 του Ν. 2971/2001 όπως αυτός τροποποιήθηκε με το άρθρο 113 του Ν. 3978/2011 (ΦΕΚ 137/Τεύχος Α΄) και το άρθρο 11 του Ν.4281/2014 (ΦΕΚ 160 Α').

3. Το από Δεκέμβριο 2013 κτηματογραφικό - υψομετρικό διάγραμμα του Νικολάου Νεαμονίτη Τοπογράφου μηχανικού ΤΕ υπαλλήλου της Τ.Υ.Δ.Χ., σε κλίμακα 1 : 500, σε μία πινακίδα, που ελέγχθηκε από την Δημητράκη Λεμονιά Τοπογράφο μηχανικό της Κτηματικής Υπηρεσίας Χίου, στις 11-07-2014 και θεωρήθηκε από την ίδια στις 04-09-2014, όπως το άρθρο 20 του Ν. 719/77 και το με αριθ. πρωτ. 1121409/35/1 / 24-1-2000 έγγραφο της Γεν. Δ/νσης Δ.Π. και Εθν. Κληρ/των - Δ/νση Τεχνικών Υπηρεσιών και Στέγασης του Υπουργείου Οικονομικών ορίζει.

4. Την αντίληψη που σχηματίσαμε από την επιτόπια μετάβαση μας περί του πλάτους της βρεχόμενης ζώνης της ξηράς και των λοιπών συναφών στοιχείων καθορισμού αιγιαλού και παραλίας όπως ορίζονται λεπτομερώς στο άρθρο 9 του Ν.2971/2001 (ΦΕΚ 285/τ.Α΄/19-12-2001) "Αιγιαλός, παραλία και άλλες διατάξεις"

5. Την με αριθ.πρωτ. 1506/04-09-2014 αίτηση-δήλωση του Δημάρχου Οινουσσών με την οποία δηλώνει την επιλογή ολοκλήρωσης της διαδικασίας χάραξης που προβλέπουν οι διατάξεις του Ν. 2971/2001

Α) Περιγραφή μορφολογίας εδάφους : Η περιοχή είναι βραχώδης και δύσβατη σε όλο το μήκος της ακτογραμμής και βρίσκεται στην νότια πλευρά του νησιού. Το έδαφος αποτελείται από παλαιοζωικά πετρώματα αποτελούμενα από σχιστόλιθους, φυλίτες, γραουβάκες. Η κλίση του εδάφους είναι πολύ μεγάλη σχεδόν σε ολόκληρο το μήκος της υπό καθορισμό περιοχής. Η βλάστηση περιλαμβάνει αλμυρίκια, πεύκα, θάμνους, κάκτους και αγριόχορτα. Κτίσματα εντός της ζώνης του αιγιαλού, δεν υπάρχουν καθ'όλο το μήκος της υπό καθορισμό περιοχής, εκτός ενός παραπήγματος με σκεπή ελενίτ, και κρηπίδωμα από τσιμέντο, όπως φαίνεται στο Διάγραμμα, τα οποία είναι μη νόμιμα και δεν λαμβάνονται υπόψη κατά τον καθορισμό των ορίων αιγιαλού - παραλίας.

Β) Κατάσταση ακτής: Σε όλο το μήκος της, η ακτή είναι βραχώδης, εκτός ενός (1) τμήματος της, όπου δημιουργείται μικρή σε έκταση παραλία με αμμοχάλικο- κροκάλες και βότσαλο, όπως φαίνεται και στο τοπογραφικό διάγραμμα .

Γ) Κατάσταση θαλάσσιου χώρου: Η προς καθορισμό περιοχή βρίσκεται στην νότια πλευρά του νησιού Τα νερά είναι αβαθή σε απόσταση 2μ-4μ από την ακτή,σε ολόκληρο το μήκος της. Η σύσταση του βυθού είναι βραχώδης και σε μικρά τμήματα αμμώδης. Το ανάπτυγμα του πελάγους είναι μεγάλο εξαιτίας της θέσης της περιοχής.

Ύφαλοι και Ξέρες παρατηρούνται πάνω και κάτω από τη επιφάνεια της θάλασσας, σε μικρές αποστάσεις από την ακτή.

Δ) Παλίρροιες - Ρεύματα: Η στάθμη της θάλασσας ανεβαίνει με μέγιστο εύρος 0,30μ όταν πνέουν βόρειοι, βορειοδυτικοί βορειοανατολικοί άνεμοι, ενώ όταν πνέουν νότιοι άνεμοι η στάθμη της θάλασσας ανεβαίνει με μέγιστο εύρος 1,00μ. Τα ρεύματα είναι ασήμαντα και ακολουθούν τις αλλαγές του καιρού.

Ε) Επικρατούσες καιρικές συνθήκες: Επικρατούν οι ίδιες καιρικές συνθήκες, που επικρατούν σ'όλο το Β.Α. Αιγαίο. Τους χειμερινούς μήνες πνέουν Βόρειοι και Νότιοι άνεμοι ισχυροί, την Άνοιξη Β.Δ. και Βόρειοι ισχυροί μέχρι μέτριοι, το Θέρος Βόρειοι μέτριοι (μελτέμια) και το Φθινόπωρο διάφοροι ασθενείς.

Συγκεκριμένα στην Οινούσσα, Χειμώνα και Καλοκαίρι επικρατέστεροι άνεμοι είναι οι βόρειοι και βορειοδυτικοί

που ανεξάρτητα με την έντασή τους, δεν επηρεάζουν την περιοχή εξαιτίας της θέσης της.

Με βόρειους και βορειοανατολικούς ανέμους, το ύψος κύματος είναι μικρό της τάξης του 0,50 μ έως 1,00μ ενώ με νότιους ανέμους το ύψος κύματος είναι της τάξης των 2,5μ - 4,5 μ.

Στ) Λοιπά στοιχεία καθορισμού αιγιαλού και παραλίας όπως ορίζονται λεπτομερώς στο άρθρο 9 του Ν.2971/2001:

Ότι στον συγκεκριμένο χώρο αιγιαλού: δεν υπάρχουν παράκτιοι φυσικοί πόροι, δεν έχουν κατασκευαστεί τεχνικά έργα, η νήσος Οινούσσα δεν έχει προκηρυχθεί προς κτηματογράφηση και είναι ενταγμένη στο Οικολογικό Δίκτυο Προστασίας NATURA 2000.

5. Το γεγονός ότι η προς καθορισμό περιοχή αποτελεί ενδιάμεσο τμήμα μεταξύ του καθορισμού ορίων αιγιαλού -παραλίας - παλαιού αιγιαλού στην θέση «Αγ. Γιάννης» σύμφωνα με την αριθ. πρωτ. 2422/15-10-2004 απόφαση του Γενικού Γραμματέα Περιφέρειας Βορείου Αιγαίου, που έχει δημοσιευθεί στο με αριθ. Φύλλου 978/29-10-2004 ΦΕΚ/τεύχος Δ΄ και του καθορισμού ορίων αιγιαλού -παραλίας στον θέση «Τούρκου» σύμφωνα με την αριθ. πρωτ.60948/7083/23-01-2013 απόφαση της Γενικής Γραμματέας Αποκεντρωμένης Διοίκησης Αιγαίου, που έχει δημοσιευθεί στο με αριθ. Φύλλου 54/11-02-2013 ΦΕΚ/ τεύχος Δ΄.

6. Το γεγονός ότι δεν υπάρχουν φυσικές ενδείξεις για την ύπαρξη παλαιού αιγιαλού, σύμφωνα με το άρθρο 6 του Ν. 2971/2001 .

7. Το με αριθ. πρωτ. 418/19-03-2014 έγγραφο της Κτηματικής Υπηρεσίας Χίου προς ΓΕΕΘΑ προκειμένου να γνωμοδοτήσει κατά τις διατάξεις του άρθρου 17 του Ν. 2971/2001 (Α΄ 80) διατυπώνοντας τη γνώμη του σύμφωνα με την παράγραφο 1 του άρθρου 5 του Ν. 2971/2001 (Α΄ 80) όπως τροποποιήθηκε και ισχύει.

8. Το γεγονός ότι παρήλθε η προθεσμία της παρ. 1 του άρθρου 5 του Ν.2971/2001 όπως τροποποιήθηκε και ισχύει, χωρίς γνώμη του ΓΕΕΘΑ.

Εν όψει των προαναφερθέντων η Επιτροπή, αποφασίζει:

Α) Καθορίζει επί του προαναφερθέντος κτηματογραφικού - υψομετρικού διαγράμματος την οριογραμμή του Αιγιαλού με κόκκινη συνεχή πολυγωνική γραμμή 38, 39, 40, 28 της οποίας οι κορυφές εξασφαλίζονται με ορθογώνιες συντεταγμένες εξαρτημένες από το Κρατικό Τριγωνομετρικό Δίκτυο, σε προβολή ΕΓΣΑ 87.

Β) Την οριογραμμή της παραλίας με κίτρινη συνεχή πολυγωνική γραμμή 37', 38', 39', 40', 41 ', 42', 43', 44', 45', 46', 47',48', 49', 50', 51', 52', 53', 54', 55', 56', 57', 58', 59', 60', 61 ', 62', 63', 64', 65', 66', 67', 68', 69', 70', 71 ', 72', 73', 74', 75', 76', 77', 78', 79', 80', 81', 82', 28' με την οποία καθορίζεται ζώνη παραλίας μεταβαλλόμενου εύρους, προκειμένου να εξυπηρετηθούν οι σκοποί της παρ. 2 του άρθρου 1 και της παρ. 3 του άρθρου 2 του Ν.2971/01. Οι κορυφές της εξασφαλίζονται με ορθογώνιες συντεταγμένες, εξαρτημένες από το Κρατικό Τριγωνομετρικό Δίκτυο, σε προβολή ΕΓΣΑ 87. Δεν εξαιρούνται οι κατασκευές, που βρίσκονται μέσα στην ζώνη της παραλίας.

Η Επιτροπή

Ο Πρόεδρος	Τα Μέλη
	ΛΕΜΟΝΙΑ ΔΗΜΗΤΡΙΑΚΗ
	ΙΩΑΝΝΗΣ ΑΡΓΥΡΑΚΗΣ
	ΝΙΚΟΣ ΑΝΩΓΙΑΝΝΑΚΗΣ
ΠΑΝΤΕΛΗΣ ΚΡΙΤΗΣ	ΙΩΑΝΝΗΣ ΚΑΡΑΤΖΑΣ

ΕΘΝΙΚΟ ΤΥΠΟΓΡΑΦΕΙΟ

Για τεχνικούς λόγους στο σχεδιάγραμμα, έγινε σμίκρυνση, κατά ποσοστό 40%

4265000

4264950

4264900

4264850

4264800

ΙΔΙΟΚΤΗΣΙΑ 11

ΙΔΙΟΚΤΗΣΙΑ 10

ΔΗΜΟΤΙΚΗ ΟΔΟΣ

ΙΔΙΟΚΤΗΣΙΑ 9

ΙΔΙΟΚΤΗΣΙΑ 8

ΔΗΜΟΤΙΚΗ ΟΔΟΣ

ΙΔΙΟΚΤΗΣΙΑ 12

ΙΔΙΟΚΤΗΣΙΑ 2

ΙΔΙΟΚΤΗΣΙΑ 1

ΔΗΜΟΤΙΚΗ ΟΔΟΣ

ΙΔΙΟΚΤΗΣΙΑ 4


ΙΔΙΟΚΤΗΣΙΑ 3

ΙΔΙΟΚΤΗΣΙΑ 13

ΘΑΛΑΣ

ΚΑΘΟΡΙΣΜΟΣ ΟΡΙΩΝ ΑΙΓΙΑΛΟΥ - ΠΑΡΑΛΙΑΣ ΣΤΗΝ ΘΕΣΗ "ΑΓΙΟΣ ΙΩΑΝΝΗΣ" ΦΕΚ 978 Δ' / 29-10-2004


ΘΑΛΑΣΣΑ

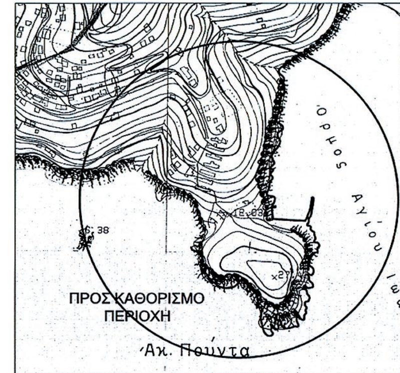

ΑΠΟΣΠΑΣΜΑ ΧΑΡΤΗ
1:5000

ΠΙΝΑΚΑΣ ΚΤΗΜΑΤΟΓΡΑΦΗΣΗΣ ΦΕΡΟΜΕΝΩΝ ΙΔΙΟΚΤΗΣΙΩΝ	
Α/Α ΙΔΙΟΚΤΗΣΙΑΣ	ΟΝΟΜΑΤΕΠΩΝΥΜΟ ΙΔΙΟΚΤΗΤΗ
1	ΦΕΡΟΜΕΝΗ ΙΔΙΟΚΤΗΣΙΑ ΓΙΑΝΝΗ ΠΑΝΤΑΖΗ
2	ΦΕΡ. ΙΔΙΟΚΤΗΣΙΑ ΘΕΜΙΣΤΟΚΛΗ ΚΑΣΔΑΓΛΗ
3	ΦΕΡΟΜΕΝΗ ΙΔΙΟΚΤΗΣΙΑ ΚΑΤΙΝΑΣ ΤΑΟΥΣΑΝΗ
4	ΦΕΡΟΜΕΝΗ ΙΔΙΟΚΤΗΣΙΑ ΘΕΜΙΣΤΟΚΛΗ ΚΑΣΔΑΓΛΗ
5	ΦΕΡΟΜΕΝΗ ΙΔΙΟΚΤΗΣΙΑ ΑΓΝΩΣΤΟΥ
6	ΦΕΡΟΜΕΝΗ ΙΔΙΟΚΤΗΣΙΑ ΑΓΝΩΣΤΟΥ
7	ΦΕΡΟΜΕΝΗ ΙΔΙΟΚΤΗΣΙΑ ΑΓΝΩΣΤΟΥ
8	ΦΕΡΟΜΕΝΗ ΙΔΙΟΚΤΗΣΙΑ ΑΓΝΩΣΤΟΥ
9	ΦΕΡΟΜΕΝΗ ΙΔΙΟΚΤΗΣΙΑ ΑΓΝΩΣΤΟΥ
10	ΦΕΡΟΜΕΝΗ ΙΔΙΟΚΤΗΣΙΑ ΧΑΤΖΗΠΑΝΑΓΙΩΤΟΥ
11	ΦΕΡΟΜΕΝΗ ΙΔΙΟΚΤΗΣΙΑ ΑΓΝΩΣΤΟΥ
12	ΦΕΡΟΜΕΝΗ ΙΔΙΟΚΤΗΣΙΑ ΑΓΝΩΣΤΟΥ
13	ΦΕΡΟΜΕΝΗ ΙΔΙΟΚΤΗΣΙΑ ΑΓΝΩΣΤΟΥ
14	ΦΕΡΟΜΕΝΗ ΙΔΙΟΚΤΗΣΙΑ ΒΑΣΙΛΗ ΤΑΟΥΣΑΝΗ

ΘΑΛΑΣΣΑ

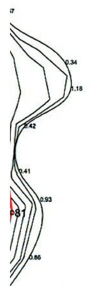

ΠΙΝΑΚΑΣ ΣΥΝΤΕΤΑΓΜΕΝΩΝ ΚΟΡΥΦΩΝ ΟΡΙΟΓΡΑΜΜΗΣ ΑΙΓΙΑΛΟΥ

α/α	X	Y	α/α	X	Y
38	693977.14	4264665.88	64	694153.66	4264588.31
39	693985.11	4264655.41	65	694145.68	4264610.94
40	693986.83	4264638.94	66	694149.67	4264613.01
41	693996.44	4264620.54	67	694158.40	4264613.32
42	694013.03	4264613.47	68	694154.07	4264627.49
43	694029.34	4264611.59	69	694157.36	4264634.80
44	694041.01	4264614.41	70	694157.21	4264653.17
45	694047.73	4264623.67	71	694163.21	4264675.72
46	694052.28	4264619.10	72	694159.09	4264692.80
47	694056.54	4264613.22	73	694143.59	4264708.52
48	694069.13	4264600.23	74	694093.54	4264711.46
49	694075.20	4264601.87	75	694085.83	4264755.77
50	694079.63	4264581.84	76	694087.72	4264775.56
51	694083.44	4264573.83	77	694093.83	4264786.43
52	694086.38	4264553.78	78	694091.58	4264805.59
53	694103.70	4264540.93	79	694093.27	4264815.76
54	694106.62	4264546.69	80	694099.30	4264834.93
55	694108.15	4264553.61	81	694105.64	4264848.00
56	694115.42	4264551.75	82	694101.28	4264881.37
57	694129.87	4264543.23	83	694102.09	4264895.67
58	694137.13	4264546.57	84	694104.90	4264908.74
59	694134.24	4264554.26	85	694109.78	4264926.79
60	694132.21	4264563.38	86	694111.73	4264944.64
61	694133.90	4264569.44	87	694101.82	4264959.77
62	694147.61	4264567.06	28	694095.18	4264965.46
63	694150.31	4264581.90			

ΘΑΛΑΣΣΑ

ΠΙΝΑΚΑΣ ΣΥΝΤΕΤΑΓΜΕΝΩΝ ΚΟΡΥΦΩΝ ΟΡΙΟΓΡΑΜΜΗΣ ΠΑΡΑΛΙΑΣ

α/α	X	Y	α/α	X	Y
37'	693986.97	4264664.04	61'	694141.85	4264620.22
38'	693994.77	4264659.23	62'	694143.40	4264628.17
39'	693996.57	4264641.88	63'	694147.35	4264635.91
40'	694003.65	4264628.34	64'	694147.20	4264654.44
41'	694015.61	4264623.24	65'	694152.89	4264675.84
42'	694028.72	4264621.72	66'	694150.02	4264687.75
43'	694035.08	4264623.26	67'	694139.16	4264698.76
44'	694046.54	4264639.05	68'	694085.05	4264701.94
45'	694059.92	4264625.59	69'	694075.74	4264755.38
46'	694064.22	4264619.67	70'	694077.97	4264778.62
47'	694072.20	4264611.42	71'	694083.52	4264788.50
48'	694082.70	4264614.27	72'	694081.49	4264805.83
49'	694089.15	4264585.11	73'	694083.52	4264818.09
50'	694093.12	4264576.77	74'	694089.98	4264838.64
51'	694095.68	4264559.34	75'	694095.34	4264849.67
52'	694099.42	4264560.43	76'	694091.25	4264881.01
53'	694100.62	4264565.85	77'	694092.15	4264897.01
54'	694119.27	4264561.09	78'	694095.18	4264911.10
55'	694122.96	4264558.92	79'	694099.92	4264928.65
56'	694121.90	4264563.65	80'	694101.40	4264942.16
57'	694126.69	4264580.83	81'	694094.23	4264953.10
58'	694139.55	4264578.61	82'	694085.34	4264960.72
59'	694140.17	4264582.01	28'	694087.67	4264972.06
60'	694134.66	4264616.50			

ΣΣΑ


ΥΠΟΜΝΗΜΑ

	ΧΑΜΗΛΗ ΒΛΑΣΤΗΣΗ
	ΔΕΝΤΡΑ
0.592	ΥΨΟΜΕΤΡΟ
2/Κ	ΔΙΩΡΟΦΟ ΚΤΙΡΙΟ ΚΕΡΑΜΟΣΚΕΠΕΣ
	ΒΡΑΧΩΔΗΣ ΠΕΡΙΟΧΗ
	ΠΡΑΝΕΣ (ΦΡΥΔΙ)
	ΒΑΘΜΙΔΑ ΑΠΟ ΞΕΡΟΛΙΘΙΑ
	ΦΥΣΙΚΟΙ ΟΓΚΟΛΙΘΟΙ
	ΑΠΟΤΟΜΗ ΚΛΙΣΗ
	ΤΣΙΜΕΝΤΕΝΙΑ ΡΑΜΠΑ (ΓΛΥΣΤΡΑ)


ΕΛΛΗΝΙΚΟ ΓΕΩΔΕΤΙΚΟ ΣΥΣΤΗΜΑ ΑΝΑΦΟΡΑΣ 1987 (Ε.Γ.Σ.Α.)
ΕΛΛΕΙΨΟΕΙΔΕΣ ΑΝΑΦΟΡΑΣ GRS80(α=6378137m,1/f=298,25722101)
ΠΡΟΒΟΛΗ : ΕΓΚΑΡΣΙΑ ΜΕΡΚΑΤΟΡΙΚΗ
ΚΕΝΤΡΙΚΟΣ ΜΕΣΗΜΒΡΙΝΟΣ : X°=24° 00' 00" ΜΕ K_o = 0,9996
ΤΕΤΜΗΜΕΝΗ ΚΕΝΤΡΙΚΟΥ ΜΕΣΗΜΒΡΙΝΟΥ : X=+50.000 m
ΓΕΩΓΡΑΦΙΚΟ ΠΛΑΤΟΣ : 0° 00' 00"
ΣΥΝΤΕΛΕΣΤΗΣ ΓΡΑΜΜΙΚΗΣ ΠΑΡΑΜΟΡΦΩΣΗΣ ΤΗΣ ΠΕΡΙΟΧΗΣ : K=1,000062
ΑΠΟΤΥΠΩΣΗ ΜΕ GPS TOPCON GRS-1 (NETWORK) ΜΕ ΕΞΑΡΤΗΣΗ ΑΠΟ ΣΤΑΘΜΟ ΑΝΑΦΟΡΑΣ ΔΙΚΤΥΟΥ URANUS (TREE COMPANY) ΜΕ ΣΥΝΤΑΤΑΓΜΕΝΕΣ 686995.905,4248155.931 ΚΑΙ ΑΠΟΔΟΣΗ ΣΤΟ ΣΥΣΤΗΜΑ ΣΥΝΤΕΤΑΓΜΕΝΩΝ Ε.Γ.Σ.Α. '87

ΥΠΟΜΝΗΜΑ ΕΠΙΤΡΟΠΗΣ

1. Το παρόν τοπογραφικό διάγραμμα συνοδεύει την από 04-09-2014 έκθεση καθορισμού

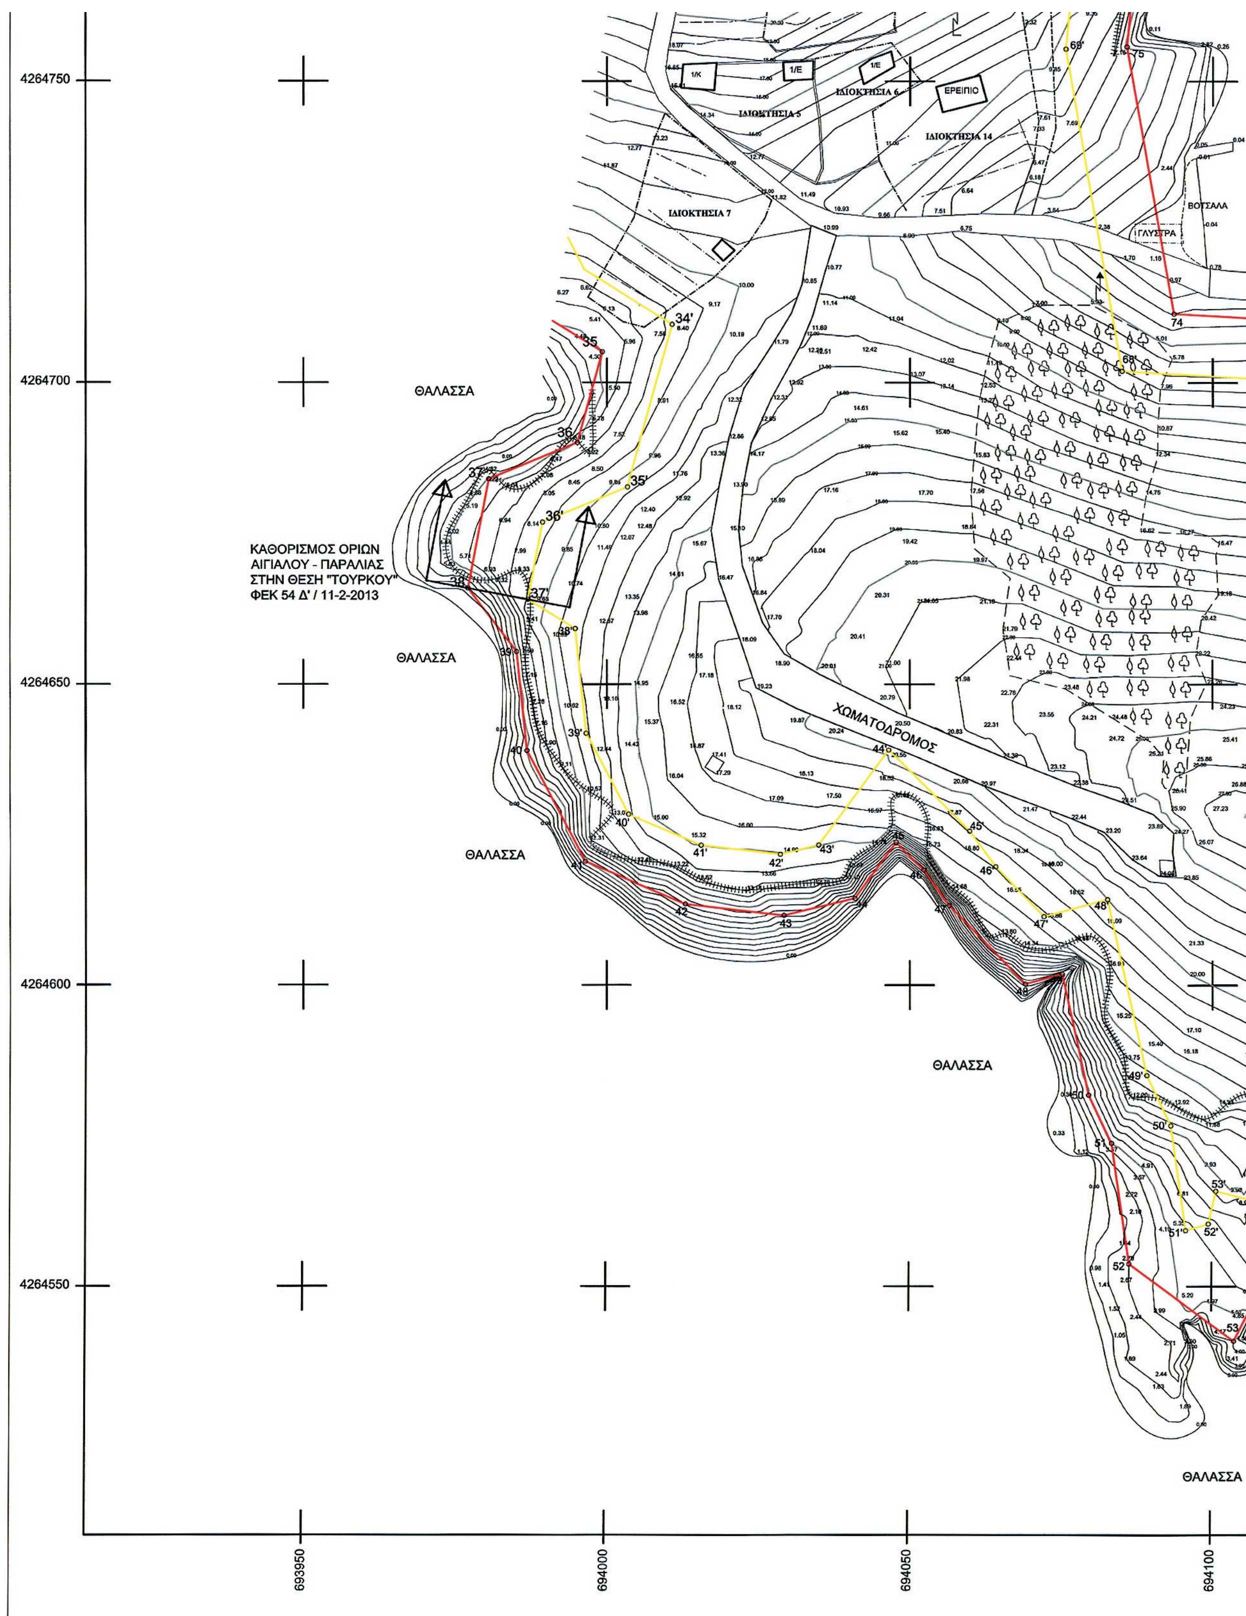
4264750
4264700
4264650
4264600
4264550
693950
694000
694050
694100
ΘΑΛΑΣΣΑ
ΘΑΛΑΣΣΑ
ΘΑΛΑΣΣΑ
ΘΑΛΑΣΣΑ
ΘΑΛΑΣΣΑ
ΚΑΘΟΡΙΣΜΟΣ ΟΡΙΩΝ
ΑΙΓΙΑΛΟΥ - ΠΑΡΑΛΙΑΣ
ΣΤΗΝ ΘΕΣΗ "ΤΟΥΡΚΟΥ"
ΦΕΚ 54 Δ' / 11-2-2013
ΧΩΜΑΤΟΔΡΟΜΟΣ
ΙΔΙΟΚΤΗΣΙΑ 5
ΙΔΙΟΚΤΗΣΙΑ 6
ΙΔΙΟΚΤΗΣΙΑ 7
ΙΔΙΟΚΤΗΣΙΑ 14
ΕΡΕΙΠΙΟ
1/Κ
1/Ε
1/Ε
ΒΟΤΣΑΛΑ
ΓΛΥΣΤΡΑ

[illegible]	[illegible]	[illegible]	[illegible]	[illegible]	[illegible]
58'	694139.55	4264578.61	82'	694085.34	4264960.72
59'	694140.17	4264582.01	28'	694087.67	4264972.06
60'	694134.66	4264616.50			

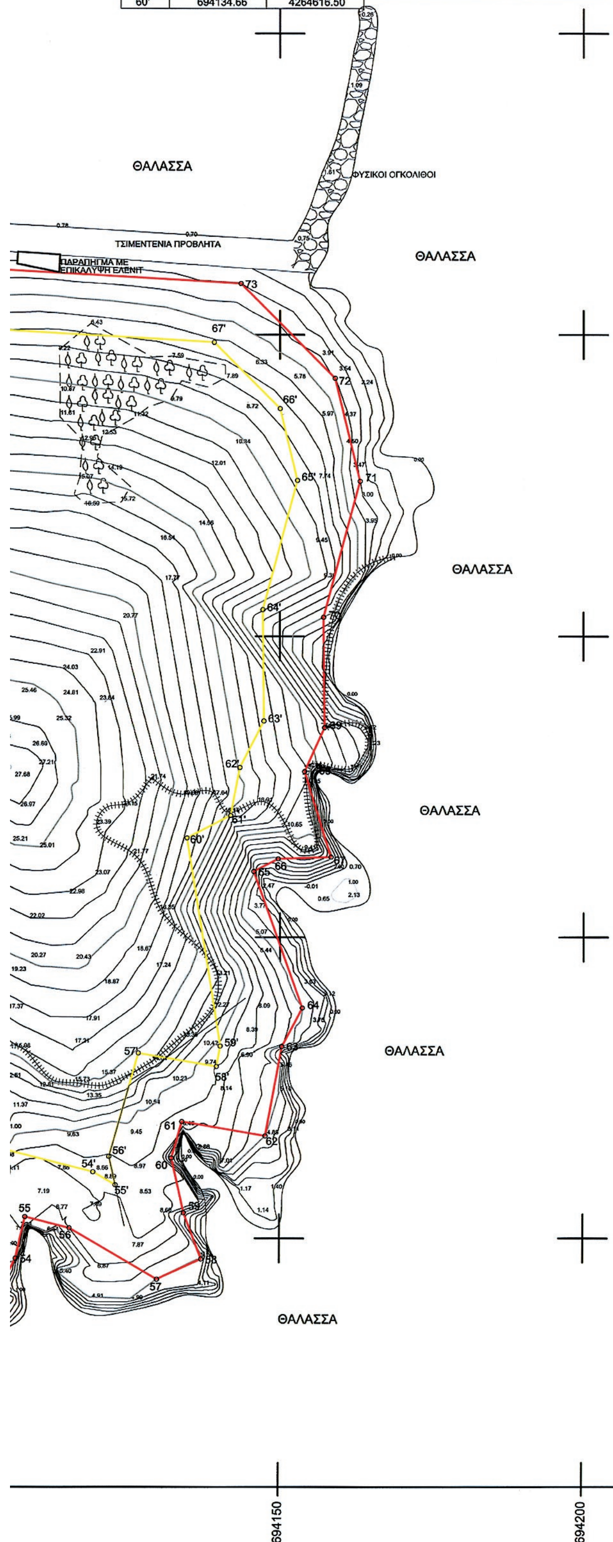

ΥΠΟΜΝΗΜΑ ΕΠΙΤΡΟΠΗΣ

1. Το παρόν τοπογραφικό διάγραμμα συνοδεύει την από 04-09-2014 έκθεση καθορισμού ορίων αιγιαλού και παραλίας (Άρθρο 3 Ν. 2971/01)

2. Κόκκινη γραμμή 38,39,40,..........85,86,87,28 οριογραμμή αιγιαλού
Κίτρινη γραμμή 37',38',39',..........80',81',82',28' οριογραμμή παραλίας

4. Οι κορυφές της οριογραμμής αιγιαλού εξασφαλίζονται με συντεταγμένες του κρατικού τριγωνομετρικού δικτύου σε προβολή ΕΓΣΑ '87.

4. Η οριογραμμή της παραλίας καθορίζεται με μεταβαλλόμενου εύρους 3.00μ. Προκειμένου να εξυπηρετηθούν οι σκοποί της παρ.2 άρθρου 1 κ' παρ.3 άρθρου 2 του Ν. 2971/01

Ο ΠΡΟΕΔΡΟΣ

1. ΠΑΝΤΕΛΗΣ ΚΡΙΤΗΣ
ΕΦΟΡΙΑΚΟΣ ΠΕ/Β

ΤΑ ΜΕΛΗ

2. ΛΕΜΟΝΙΑ Π. ΔΗΜΗΤΡΑΚΗ
ΤΟΠΟΓΡΑΦΟΣ ΜΗΧΑΝΙΚΟΣ ΠΕ/Δ'

3. ΑΝΤΥΠΑΚΗΣ Γ. ΙΩΑΝΝΗΣ
ΠΛΟΙΑΡΧΟΣ Λ.Σ.

4. ΝΙΚΟΣ Ι. ΑΝΤΩΓΙΑΝΝΑΚΗΣ
Πολιτικός Μηχανικός
με βαθμό Β'

5. ΙΩΑΝΝΗΣ ΚΑΡΑΤΖΑΣ / ΠΕ / Β'
Δ/ΝΤΗΣ Δ/ΣΗΣ ΠΕΡΙΒΑΛΛΟΝΤΟΣ
ΧΩΡ. ΣΧΕΔΙΑΣΜΟΥ ΤΗΣ
ΑΠΟΚΕΝΤΡΩΜΕΝΗΣ ΔΙΟΙΚΗΣΗΣ
ΑΙΓΑΙΟΥ
(ΔΕΝ ΠΑΡΕΣΤΗ)



ΕΛΛΗΝΙΚΗ ΔΗΜΟΚΡΑΤΙΑ
ΚΤΗΜΑΤΙΚΗ ΥΠΗΡΕΣΙΑ ΧΙΟΥ

ΑΠΟΤΥΠΩΣΗ ΓΙΑ ΤΟΝ ΚΑΘΟΡΙΣΜΟ ΟΡΙΩΝ
ΑΙΓΙΑΛΟΥ ΚΑΙ ΠΑΡΑΛΙΑΣ ΣΤΗΝ ΘΕΣΗ
"ΠΟΥΝΤΑ" ΔΗΜΟΥ ΟΙΝΟΥΣΣΩΝ
ΠΕΡΙΦΕΡΕΙΑΚΗΣ ΕΝΟΤΗΤΑΣ ΧΙΟΥ

ΘΕΣΗ: "ΠΟΥΝΤΑ"
ΔΗΜΟΣ: ΟΙΝΟΥΣΣΩΝ
ΠΕΡΙΦΕΡΕΙΑ: ΒΟΡΕΙΟΥ ΑΙΓΑΙΟΥ

ΝΙΚΟΛΑΟΣ ΝΕΑΜΟΝΙΤΗΣ
Τοπογράφος Μηχανικός Τ.Ε.
Ο ΣΥΝΤΑΞΑΣ
ΜΗΧΑΝΙΚΟΣ Τ.Υ.Δ.Χ.

ΔΗΜΟΣ ΟΙΝΟΥΣΣΩΝ

Ο ΔΙΕΥΘΥΝΤΗΣ
Τ.Υ. ΔΗΜΟΥ ΧΙΟΥ
ΧΙΟΣ, .../..../2014

ΘΕΜΑ ΣΧΕΔΙΟΥ:
ΤΟΠΟΓΡΑΦΙΚΟ - ΚΤΗΜΑΤΟΓΡΑΦΙΚΟ
ΔΙΑΓΡΑΜΜΑ ΓΙΑ ΤΟΝ ΚΑΘΟΡΙΣΜΟ
ΑΙΓΙΑΛΟΥ - ΠΑΡΑΛΙΑΣ

ΚΛΙΜΑΚΑ: 1:500

ΧΡΟΝΟΣ ΜΕΛΕΤΗΣ: ΔΕΚΕΜΒΡΙΟΣ 2013

ΕΛΕΓΧΘΗΚΕ ΧΙΟΣ 11-07-2014	ΘΕΩΡΗΘΗΚΕ ΧΙΟΣ 04-09-2014
ΛΕΜΟΝΙΑ Π. ΔΗΜΗΤΡΑΚΗ ΤΟΠΟΓΡΑΦΟΣ ΜΗΧΑΝΙΚΟΣ ΠΕ/Δ'	ΛΕΜΟΝΙΑ Π. ΔΗΜΗΤΡΑΚΗ ΤΟΠΟΓΡΑΦΟΣ ΜΗΧΑΝΙΚΟΣ ΠΕ/Δ'

ΕΘΝΙΚΟ ΤΥΠΟΓΡΑΦΕΙΟ

ΕΦΗΜΕΡΙΣ ΤΗΣ ΚΥΒΕΡΝΗΣΕΩΣ

ΤΙΜΗ ΠΩΛΗΣΗΣ ΦΥΛΛΩΝ ΤΗΣ ΕΦΗΜΕΡΙΔΑΣ ΤΗΣ ΚΥΒΕΡΝΗΣΕΩΣ

Σε έντυπη μορφή:

- Για τα Φ.Ε.Κ. από 1 έως 16 σελίδες σε 1 € προσαυξανόμενη κατά 0,20 € για κάθε επιπλέον οκτασέλιδο ή μέρος αυτού.
- Για τα φωτοαντίγραφα Φ.Ε.Κ. σε 0,15 € ανά σελίδα.

Σε μορφή DVD/CD:

Τεύχος	Ετήσια έκδοση	Τριμηνιαία έκδοση	Μηνιαία έκδοση
Α΄	150 €	40 €	15 €
Β΄	300 €	80 €	30 €
Γ΄	50 €	-	-
Υ.Ο.Δ.Δ.	50 €	-	-
Δ΄	110 €	30 €	-

Τεύχος	Ετήσια έκδοση	Τριμηνιαία έκδοση	Μηνιαία έκδοση
Α.Α.Π.	110 €	30 €	-
Ε.Β.Ι.	100 €	-	-
Α.Ε.Δ.	5 €	-	-
Δ.Δ.Σ.	200 €	-	20 €
Α.Ε.-Ε.Π.Ε.	-	-	100 €

- Η τιμή πώλησης μεμονωμένων Φ.Ε.Κ. σε μορφή cd-rom από εκείνα που διατίθενται σε ψηφιακή μορφή και μέχρι 100 σελίδες, σε 5 € προσαυξανόμενη κατά 1 € ανά 50 σελίδες.

ΕΤΗΣΙΕΣ ΣΥΝΔΡΟΜΕΣ Φ.Ε.Κ.

Τεύχος	Έντυπη μορφή
Α΄	225 €
Β΄	320 €
Γ΄	65 €
Υ.Ο.Δ.Δ.	65 €

Τεύχος	Έντυπη μορφή
Δ΄	160 €
Α.Α.Π.	160 €
Ε.Β.Ι.	65 €
Α.Ε.Δ.	10 €

Τεύχος	Έντυπη μορφή
Α.Ε.-Ε.Π.Ε.	2.250 €
Δ.Δ.Σ.	225 €
Α.Σ.Ε.Π.	70 €
Ο.Π.Κ.	-

- Το τεύχος Α.Σ.Ε.Π. (έντυπη μορφή) θα αποστέλλεται σε συνδρομητές ταχυδρομικά, με την επιβάρυνση των 70 €, ποσό το οποίο αφορά τα ταχυδρομικά έξοδα.

- Η καταβολή γίνεται σε όλες τις Δημόσιες Οικονομικές Υπηρεσίες (Δ.Ο.Υ.). Το πρωτότυπο διπλότυπο (έγγραφο αριθμ. πρωτ. 9067/28.2.2005 2η Υπηρεσία Επιτρόπου Ελεγκτικού Συνεδρίου) με φροντίδα των ενδιαφερομένων, πρέπει να αποστέλλεται ή να κατατίθεται στο Εθνικό Τυπογραφείο (Καποδιστρίου 34, Τ.Κ. 104 32 Αθήνα).
- Σημειώνεται ότι φωτοαντίγραφα διπλοτύπων, ταχυδρομικές Επιταγές για την εξόφληση της συνδρομής, δεν γίνονται δεκτά και θα επιστρέφονται.
- Οι οργανισμοί τοπικής αυτοδιοίκησης, τα νομικά πρόσωπα δημοσίου δικαίου, τα μέλη της Ένωσης Ιδιοκτητών Ημερησίου Τύπου Αθηνών και Επαρχίας, οι τηλεοπτικοί και ραδιοφωνικοί σταθμοί, η Ε.Σ.Η.Ε.Α, τα τριτοβάθμια συνδικαλιστικά όργανα και οι τριτοβάθμιες επαγγελματικές ενώσεις δικαιούνται έκπτωσης πενήντα τοις εκατό (50%) επί της ετήσιας συνδρομής.
- Το ποσό υπέρ ΤΑ.Π.Ε.Τ. (5% επί του ποσού συνδρομής), καταβάλλεται ολόκληρο (Κ.Α.Ε. 3512) και υπολογίζεται πριν την έκπτωση.
- Στην Ταχυδρομική συνδρομή του τεύχους Α.Σ.Ε.Π. δεν γίνεται έκπτωση.

Πληροφορίες για δημοσιεύματα που καταχωρίζονται στα Φ.Ε.Κ. στο τηλ.: 210 5279000.
Φωτοαντίγραφα παλαιών Φ.Ε.Κ.: τηλ.: 210 8220885.

Τα φύλλα όλων των τευχών της Εφημερίδας της Κυβερνήσεως διατίθενται δωρεάν σε ηλεκτρονική μορφή από την ιστοσελίδα του Εθνικού Τυπογραφείου (www.et.gr)

Ηλεκτρονική Διεύθυνση: http://www.et.gr - e-mail: webmaster.et@et.gr

ΟΙ ΥΠΗΡΕΣΙΕΣ ΕΞΥΠΗΡΕΤΗΣΗΣ ΠΟΛΙΤΩΝ ΛΕΙΤΟΥΡΓΟΥΝ ΚΑΘΗΜΕΡΙΝΑ ΑΠΟ 08:00 ΜΕΧΡΙ 13:30



ΑΠΟ ΤΟ ΕΘΝΙΚΟ ΤΥΠΟΓΡΑΦΕΙΟ
ΚΑΠΟΔΙΣΤΡΙΟΥ 34 * ΑΘΗΝΑ 104 32 * ΤΗΛ. 210 52 79 000 * FAX 210 52 21 004